



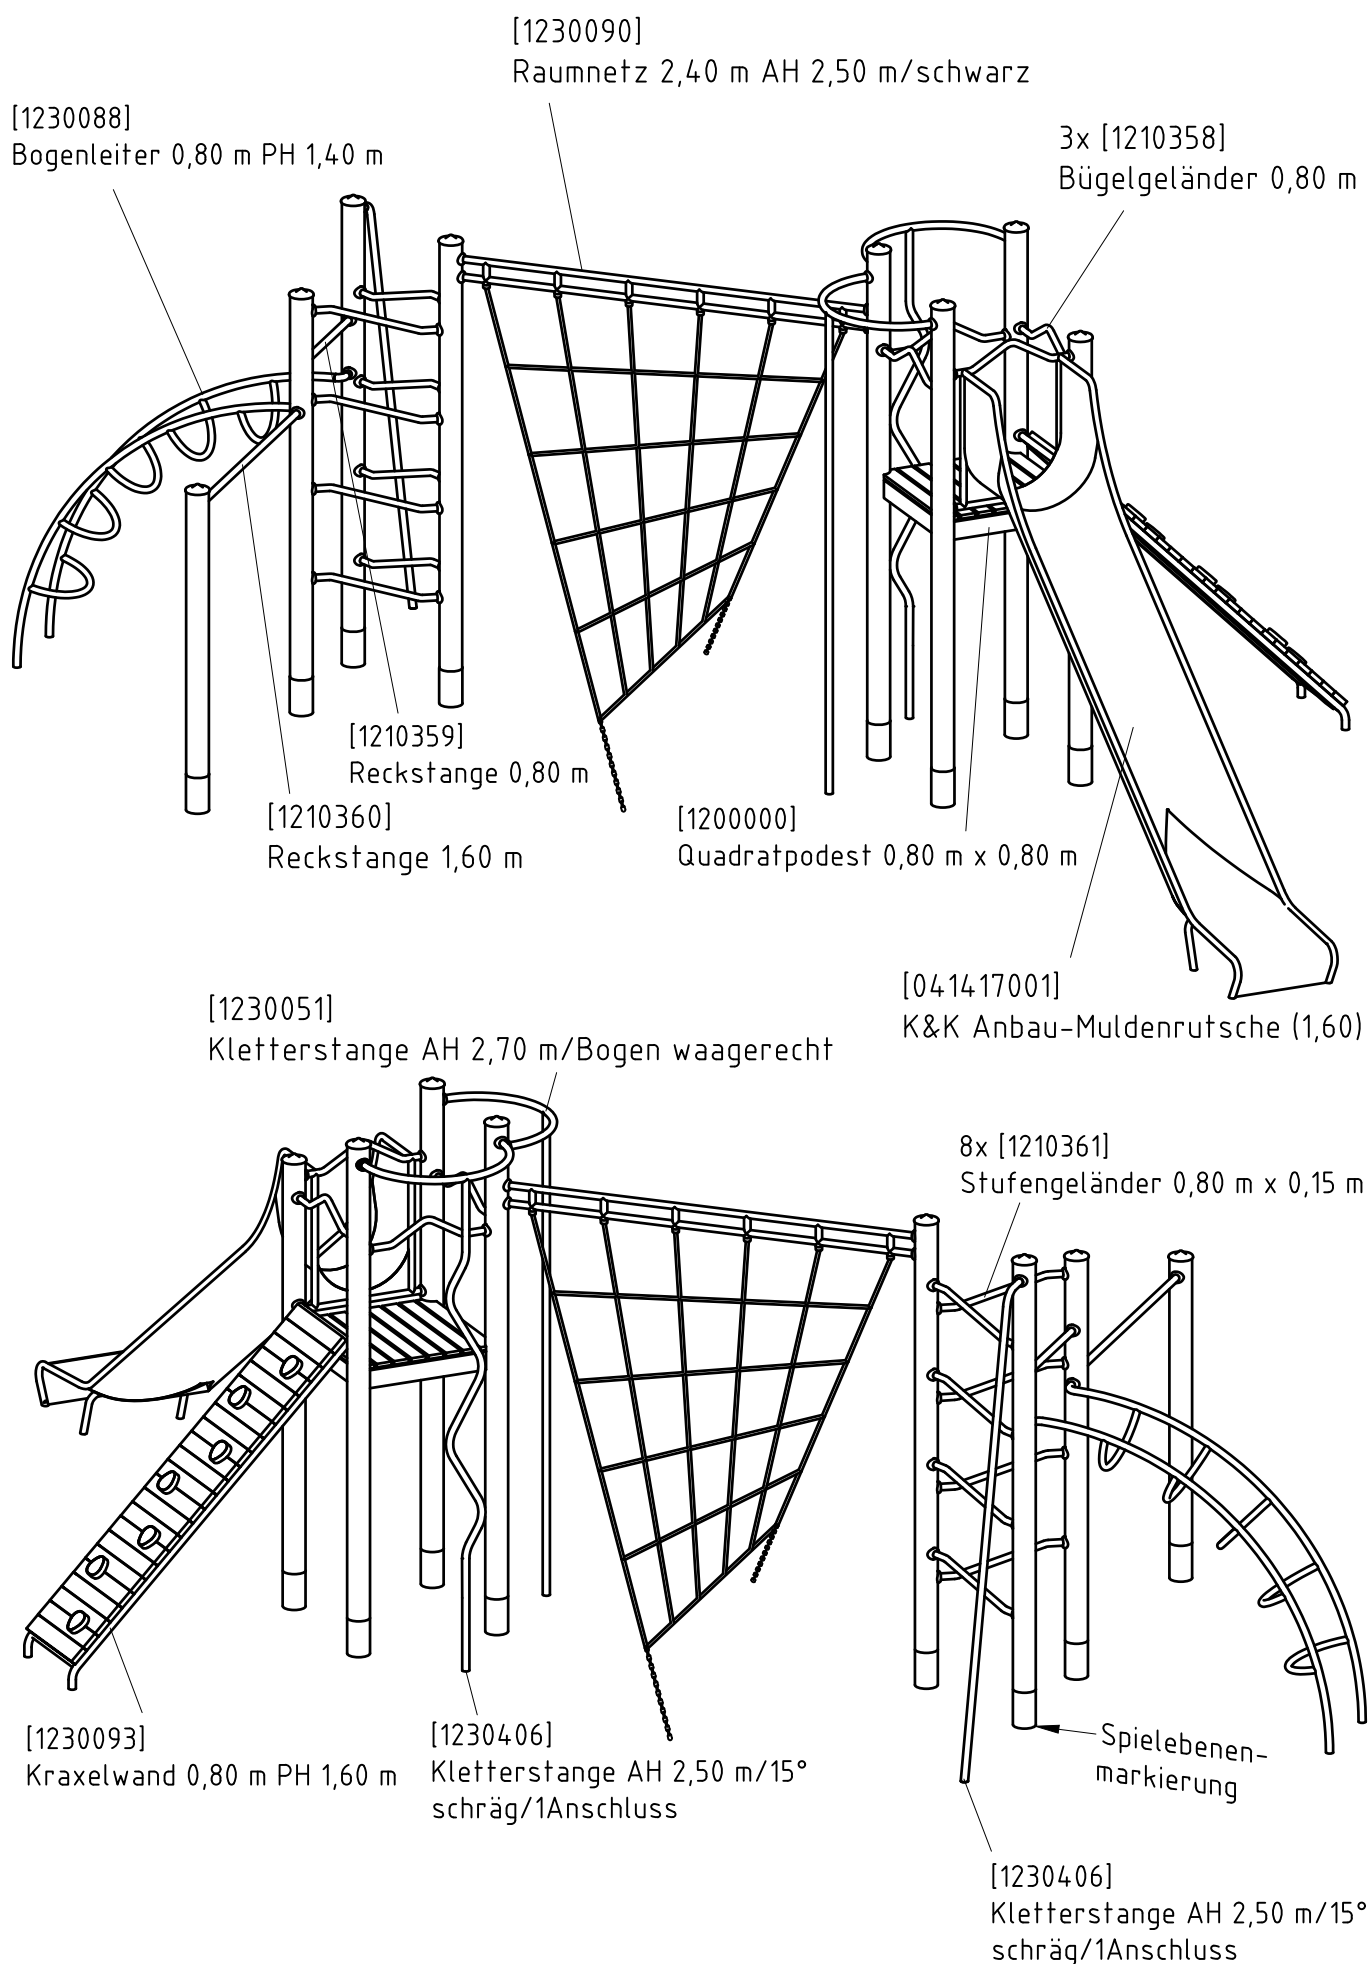


1. Gerätestandort unter Berücksichtigung des Platzbedarfs (Aufprallfläche) festlegen. Empfohlene Rutschenausrichtung: Nord-Ost oder im Halbschatten von Bäumen.
2. Bodenaushub für Fundamente nach Zeichnung vornehmen. Bitte beachten Sie: Für eine standsichere Montage werden mittelschwer lösbare Bodenarten vorausgesetzt.
3. Ca. 10 cm dicke Grobkiesschicht als Drainschicht zwischen Unterseite der Standpfosten und der Fundamentsohle einbringen.
4. Moniereisen in die vorgesehenen Bohrungen der Standpfosten einsetzen.
5. Standpfosten vom Typ A ihrer Standpfostennummer entspr. (s. Fundamentplan) in das jeweilige Fundamentloch stellen. Die Spielebenenmarkierung (=ALU-Blindniet) entspricht der Einbautiefe. Alle Standpfosten anhand der Spielebenenmarkierung einheitlich ausrichten (vgl. Detailzeichnung bzw. Fundamentplan).
6. **Zum Einbauen der vormontierten Bauteile bzw. Einzelteile müssen die Schrauben mit der gelieferten Montagepaste leicht gefettet werden.**
Podestböden durch die mittlere Bohrung der Befestigungswinkel mit den Standpfosten verschrauben.
Erst nach dem Ausrichten alle Schrauben fest anziehen.
Der Rutschenauslauf muss in Rutschrichtung mit 5° Neigung eingebaut sein.
Schraubverbindungen s. Detaildarstellungen auf der beigefügten Schraubfallliste.
Die enthaltenen Schutzkappen eignen sich lediglich zum einmaligen Einbau, daher sollten sie nicht vor dem ersten Wartungstermin eingesetzt werden (vgl. Pkt. 9).
7. Fundamente mit Stampfbeton C20/25 füllen, die Kanten abschrägen, abrunden und mit einem Bodenmaterial abdecken, dessen kritische Fallhöhe größer gleich der maximalen freien Fallhöhe ist (s. EN 1176-1). Die den Auslaufteil der Rutsche umgebende Bodenfläche muss den Anforderungen an eine kritische Fallhöhe von mind. 1000 mm entsprechen (s. EN 1176-3).
8. Freigabe zum Bespielen erst nach Abbinden der Betonfundamente.
9. Alle Schraubverbindungen gemäß Wartungsanleitung nach 4-5 Wochen überprüfen und ggf. fest nachziehen. Anschließend die Schraubenköpfe mit Schutzkappen abdecken; für gesenkte Schraubverbindungen gilt: Die grauen Schutzkappen in das Senkloch drücken. Für ungesenkte Schraubverbindungen gilt: die roten Schutzkappen-Oberteile auf die Unterteile setzen und (z.B. mit einem Kunststoffhammer) so kräftig einschlagen, dass sie hörbar in die Nut einrasten.

Alle mit dem Gerät gelieferten Spezialwerkzeuge (z.B. Innensechskant-Schlüssel für gesicherte Schrauben etc.) sowie alle gerätespezifischen Unterlagen, die für das Sicherheitsmanagement nach EN 1176-7 wichtig sind oder sein könnten wie z.B. Rechnung, Lieferschein oder Auftragsbestätigung, Montageanleitung und Wartungsanleitung im Original oder in einer Kopie an die zuständigen Stellen weiterleiten.


**Vor dem Anziehen der Schraubverbindungen unbedingt alle Anbauteile einsetzen.
Ein nachträgliches Einsetzen ist NICHT möglich!**

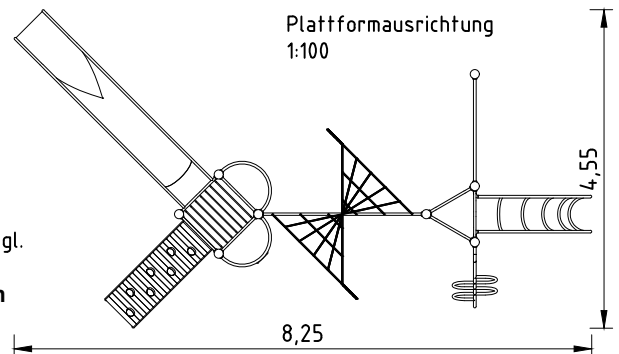


Detail Spielebenenmarkierung
1:5

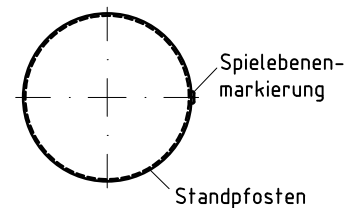

Podestbodenbefestigung
1:10

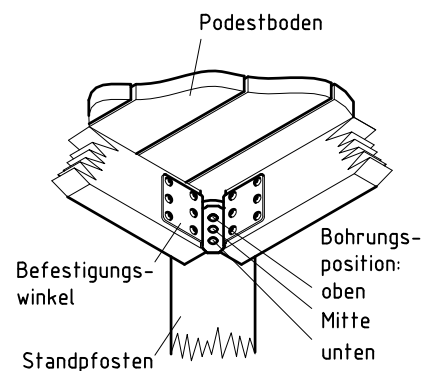


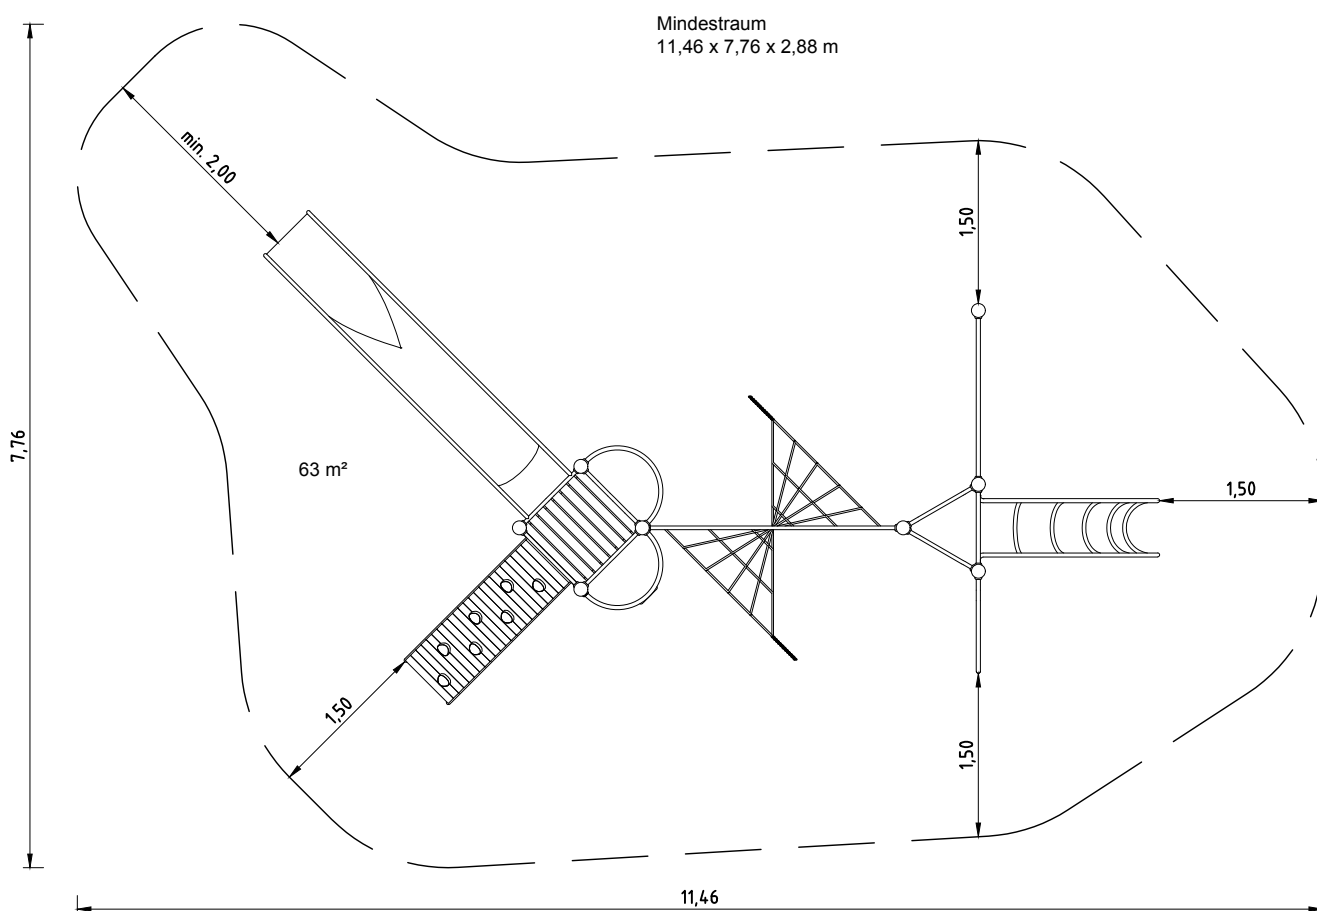


Hinweis:

Diese Montageanleitung ist aus Formatgründen nicht im Maßstab dargestellt! (außer einzeln beschrifteten Details)

Es gelten nur die angegebenen Bemaßungen!

Bitte fordern Sie bei Bedarf die Montageanleitung im Maßstab 1:50 per Post an!

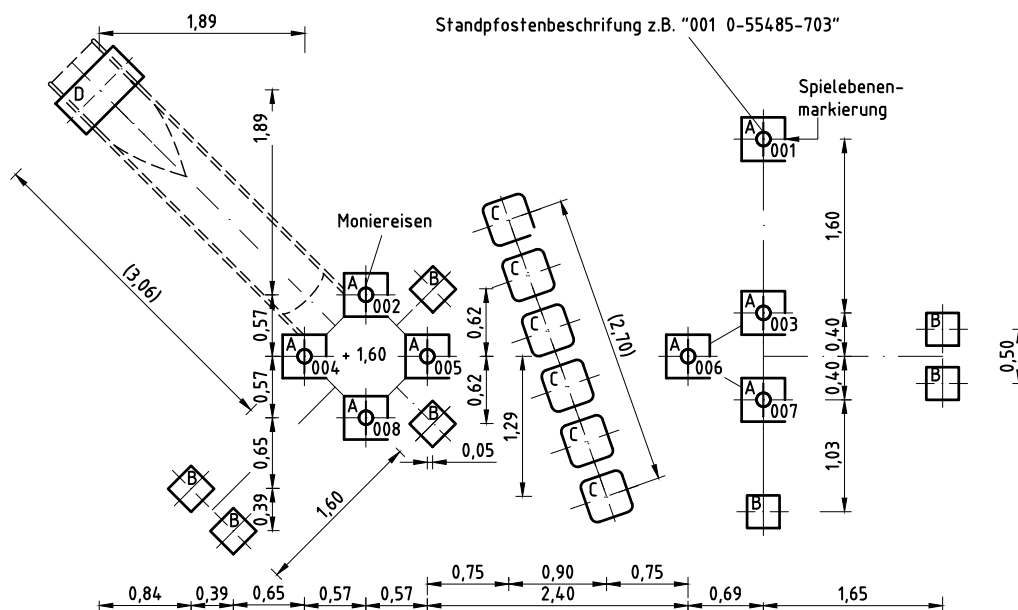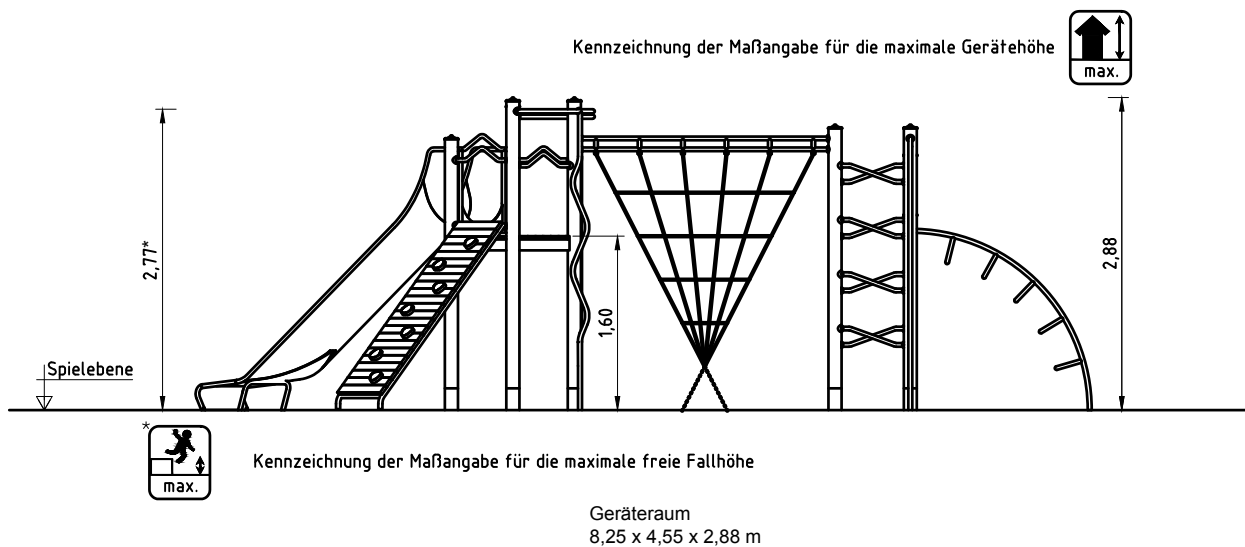

Fundamente (bauseits)
8x 0,40 x 0,40 x 0,40 m
7x 0,30 x 0,30 x 0,40 m
1x 0,40 x 0,75 x 0,40 m





Betonbedarf (ca.)
0,9 m³


Hinweis:


Diese Montageanleitung ist aus Formatgründen nicht im Maßstab dargestellt! (außer einzeln beschrifteten Details)




Es gelten nur die angegebenen Bemaßungen!

Bitte fordern Sie bei Bedarf die Montageanleitung im Maßstab 1:50 per Post an!

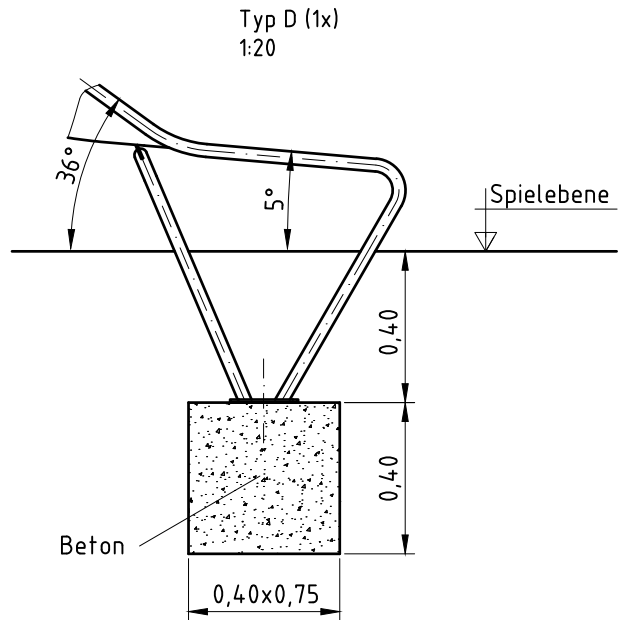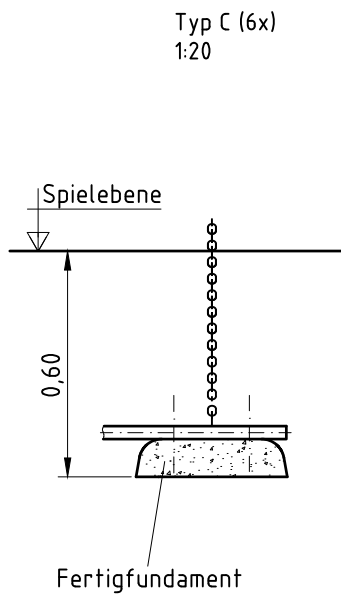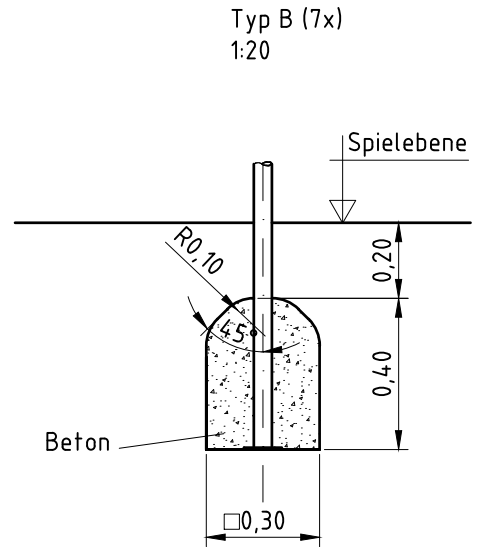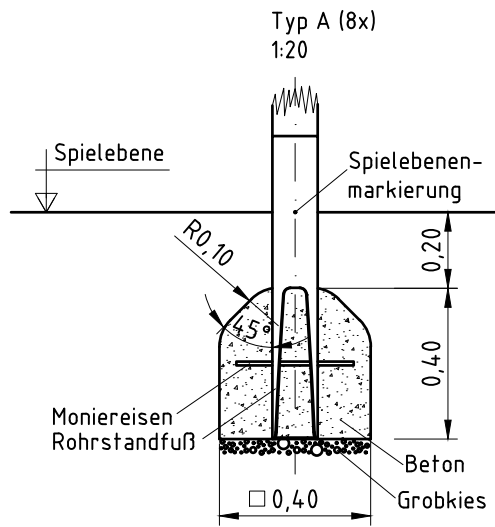
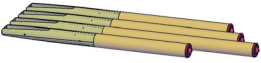
<u>Bauteilliste</u> 055485703			DE
Artikelnr.	Anzahl	Bezeichnung	Bild
	1	Satz (8 St.) Standpfosten aus Robinienleimholz Ø120 mit Rohrstandfuß-Leimholz-UL=600 mm / Ausschnitt und stirnseitiger Pfostenkappe ES120 / glasperlgestrahlt	
1200000	1	Quadratpodest 0,80 m x 0,80 m	
1210358	3	Bügelgeländer 0,80 m / ohne Krallen (ES120)	
1230217	1	Kletterstange AH 2,75 m/Bogen waagrecht/gewellt	
1230051	1	Kletterstange AH 2,70 m/Bogen waagrecht	
1230406	1	Kletterstange AH 2,50 m/15° schräg/1Anschl	

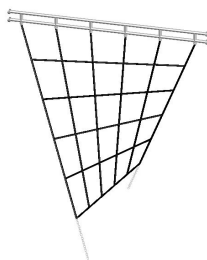Bauteilliste 055485703			DE
Artikelnr.	Anzahl	Bezeichnung	Bild
1210361	8	Stufengeländer 0,80 m x 0,15 m / ohne Krallen	
1230090	1	Raumnetz 2,40 m AH 2,50 m / schwarz	
1230093	1	Kraxelwand 0,80 m PH 1,60 m	
1230088	1	Bogenleiter 0,80 m PH 1,40 m	
1210359	1	Reckstange 0,80 m /ohne Krallen	
1210360	1	Reckstange 1,60 m /ohne Krallen	
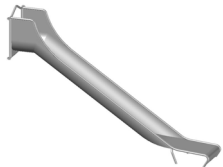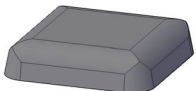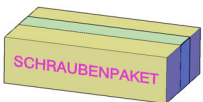
<u>Bauteilliste</u> 055485703			DE
Artikelnr.	Anzahl	Bezeichnung	Bild
041417001	1	K&K Anbau-Muldenrutsche (1,60) RS120, Anschluss für Podest 0,80	
015150	6	Fertigfundament (6 für Raumnetz)	
1298733	1	Schraubenpaket für 0-55485-701/-702/-703	


Artikel: **055485703**
K&K Kletterkombination
Ort:

Auftrag:

1298733


BV Beschreibung:

4 x SFRS1200001 Podestboden an Robinienstandpfosten (Mutter podestseitig)

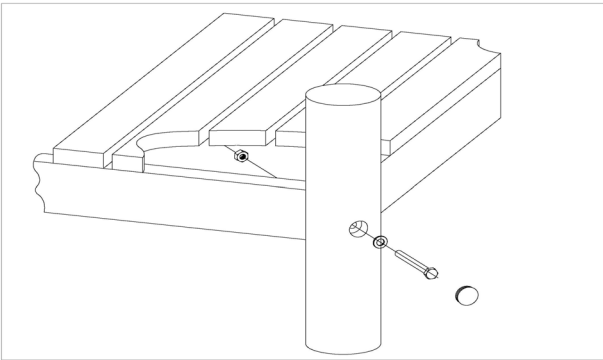


pro SF	ges.	K&K-Artikel	Bezeichnung
1 x	4 x	3400700	Sechskantschraube M12x120 DIN931 A2
1 x	4 x	3300016	Abdeckkappe grau für Bohrlöcher Ø 30-34 mm aus Polyethylen (PE) zum Verschließen von Bohrlöchern
1 x	4 x	3430129	Scheibe Ø 14 DIN1440 A2 1.4301
1 x	4 x	3430021	Sicherheitsmutter M12 DIN985 A2

43 x SFRS1230004 Standardverschraubung Kletterstange, Rampe usw. an Robinienstandpfosten (gesenkte Bohrung)

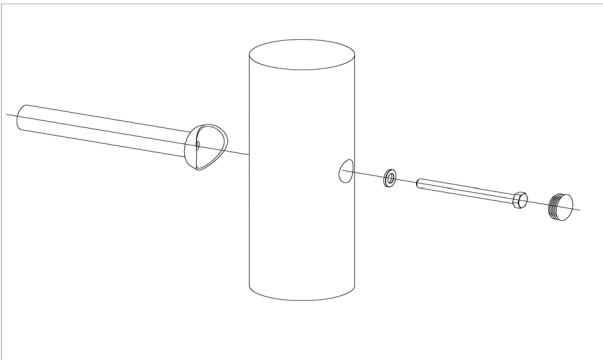


pro SF	ges.	K&K-Artikel	Bezeichnung
1 x	43 x	3300016	Abdeckkappe grau für Bohrlöcher Ø 30-34 mm aus Polyethylen (PE) zum Verschließen von Bohrlöchern
1 x	43 x	3430129	Scheibe Ø 14 DIN1440 A2 1.4301
1 x	43 x	3400701	Sechskantschraube M12x130 DIN931 A2

1 x SFAS1070006 Rutschenauslauf (bis 2,00 m) Steinschraubenmontage

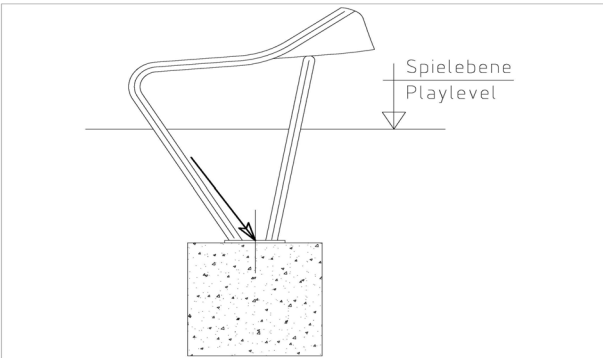

pro SF	ges.	K&K-Artikel	Bezeichnung
2 x	2 x	1070365	Steinschraubensatz Rutschenauslauf M12 x 160

6 x SFAS1230007 Anschlussrohr Kettenleiter/Raumnetz/Kletternetz an Fertigfundament (Art.-Nr. 15150)

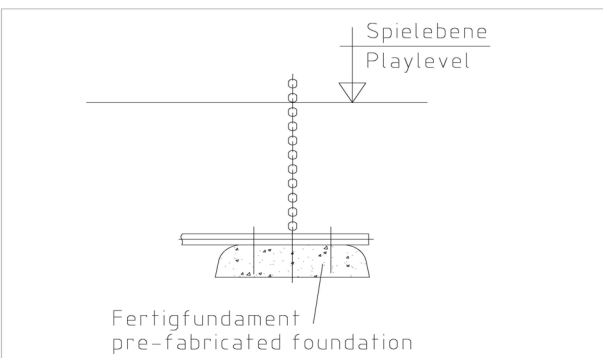

pro SF	ges.	K&K-Artikel	Bezeichnung
2 x	12 x	3430025	Scheibe ø 13 DIN125 A2
2 x	12 x	3400498	Sechskantschraube M12x 55 DIN931 A2


Artikel: **055485703**
K&K Kletterkombination
Ort:

Auftrag:

1298733

BV Beschreibung:

8 x SFES1270007 Betonstahl für Rohrstandfüße

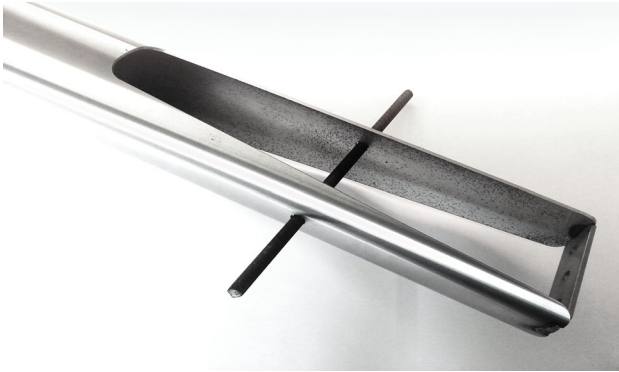

pro SF	ges.	K&K-Artikel	Bezeichnung
1 x	8 x	2130000	Betonstabstahl Ø 10 x 310 DIN 488

1 x SFWZ0000012 Gleitmetall (Dose à 30 g) mit Pinsel



pro SF	ges.	K&K-Artikel	Bezeichnung
1 x	1 x	5300039	Gleitmetall Dose à 30 g
1 x	1 x	5200026	Pinsel für Gleitmetall